


LEGENDA

- BARRA NÃO PERTENCENTE À REDE DE OPERAÇÃO
- REATOR
- TRANSFORMADOR
- TRANSFORMADOR COM TERCIÁRIO
- TRANSFORMADOR DETACHADO
- USINA HIDRELÉTRICA SISTEMA
- USINA HIDRELÉTRICA REGIONAL
- USINA TERMOELÉTRICA SISTEMA
- USINA TERMOELÉTRICA REGIONAL
- ELO CC
- 500KV
- 440KV
- 138KV e ABAIXO
- OUTRAS ÁREAS

OBSERVAÇÃO:
 REDE COM DESTAQUE E ÁREAS OPERADAS - REDE SISTEMA
 REDE SEM DESTAQUE E ÁREAS FINAIS - REDE REGIONAL

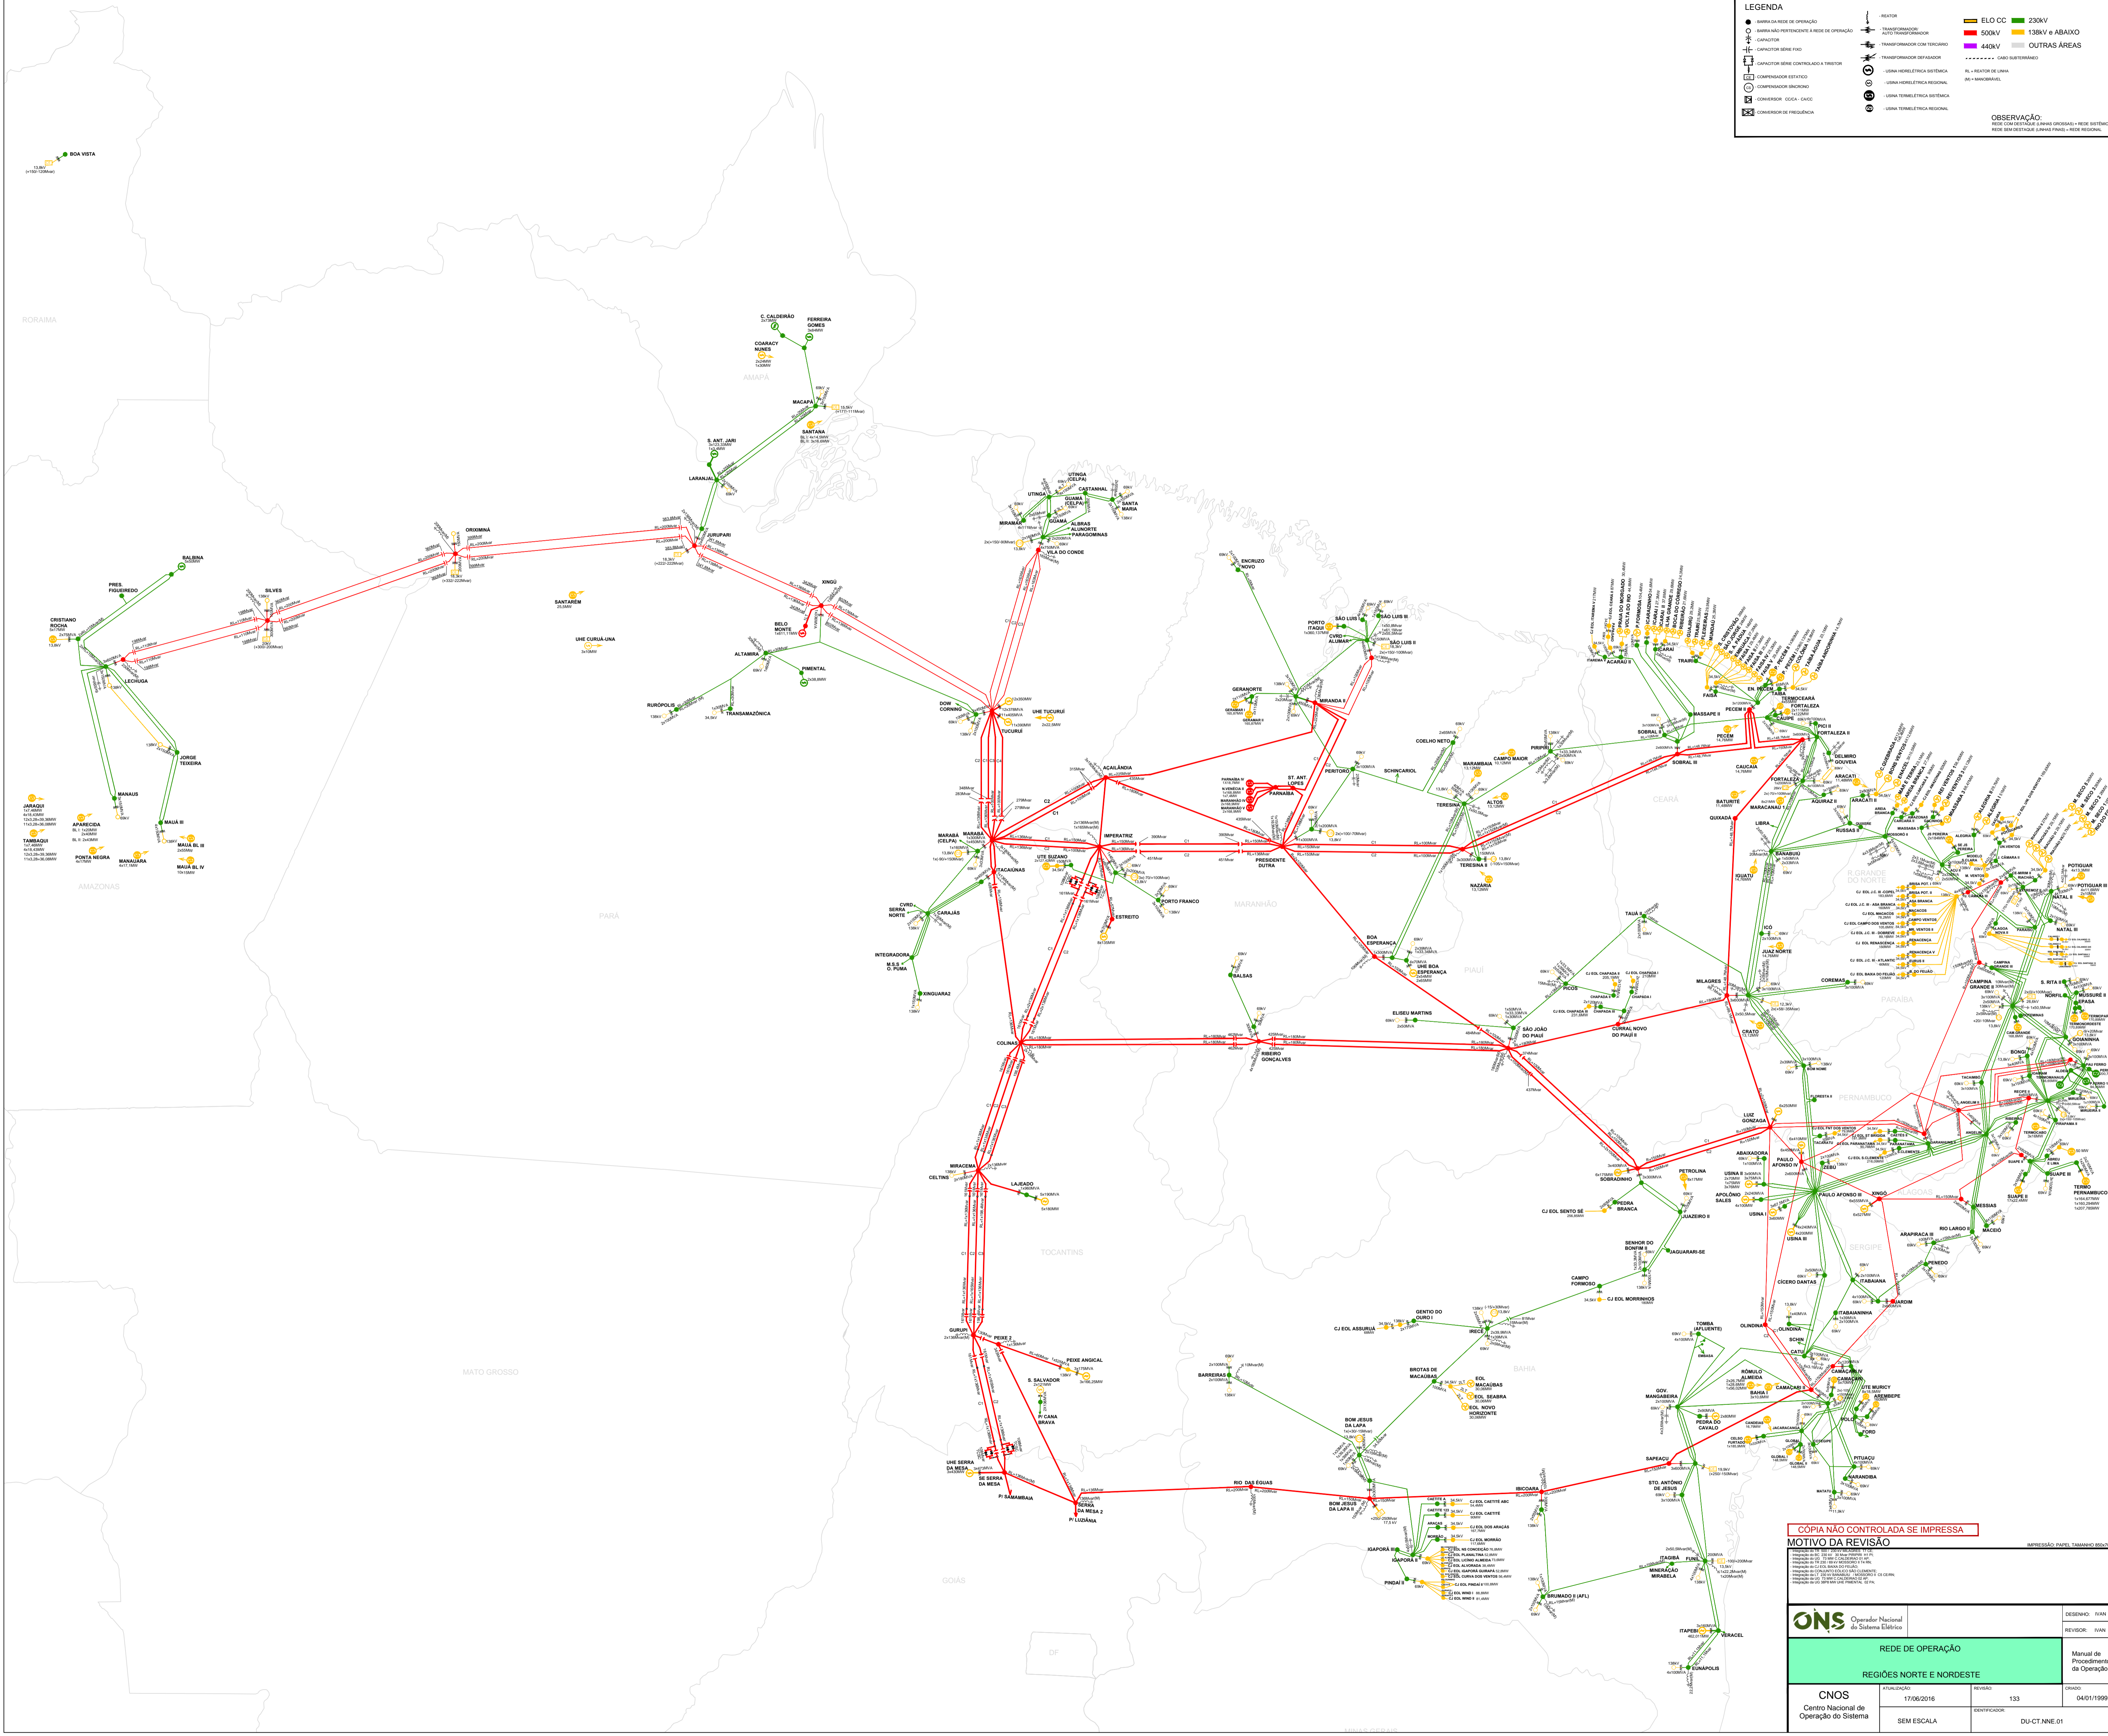

CÓPIA NÃO CONTROLADA SE IMPRESSA

MOTIVO DA REVISÃO

| | |
|---|-----------------------------|
| ONS Operador Nacional do Sistema Elétrico | DESENHO: IVAN |
| | REVISOR: IVAN |
| REDE DE OPERAÇÃO | |
| REGIÕES NORTE E NORDESTE | |
| CNOS Centro Nacional de Operação do Sistema | DATA: 17/06/2016 |
| | REVISÃO: 133 |
| SEM ESCALA | IDENTIFICADOR: DU-CT.NNE.01 |